


Staatliches Vermessungsamt
 Waldshut-Tiengen

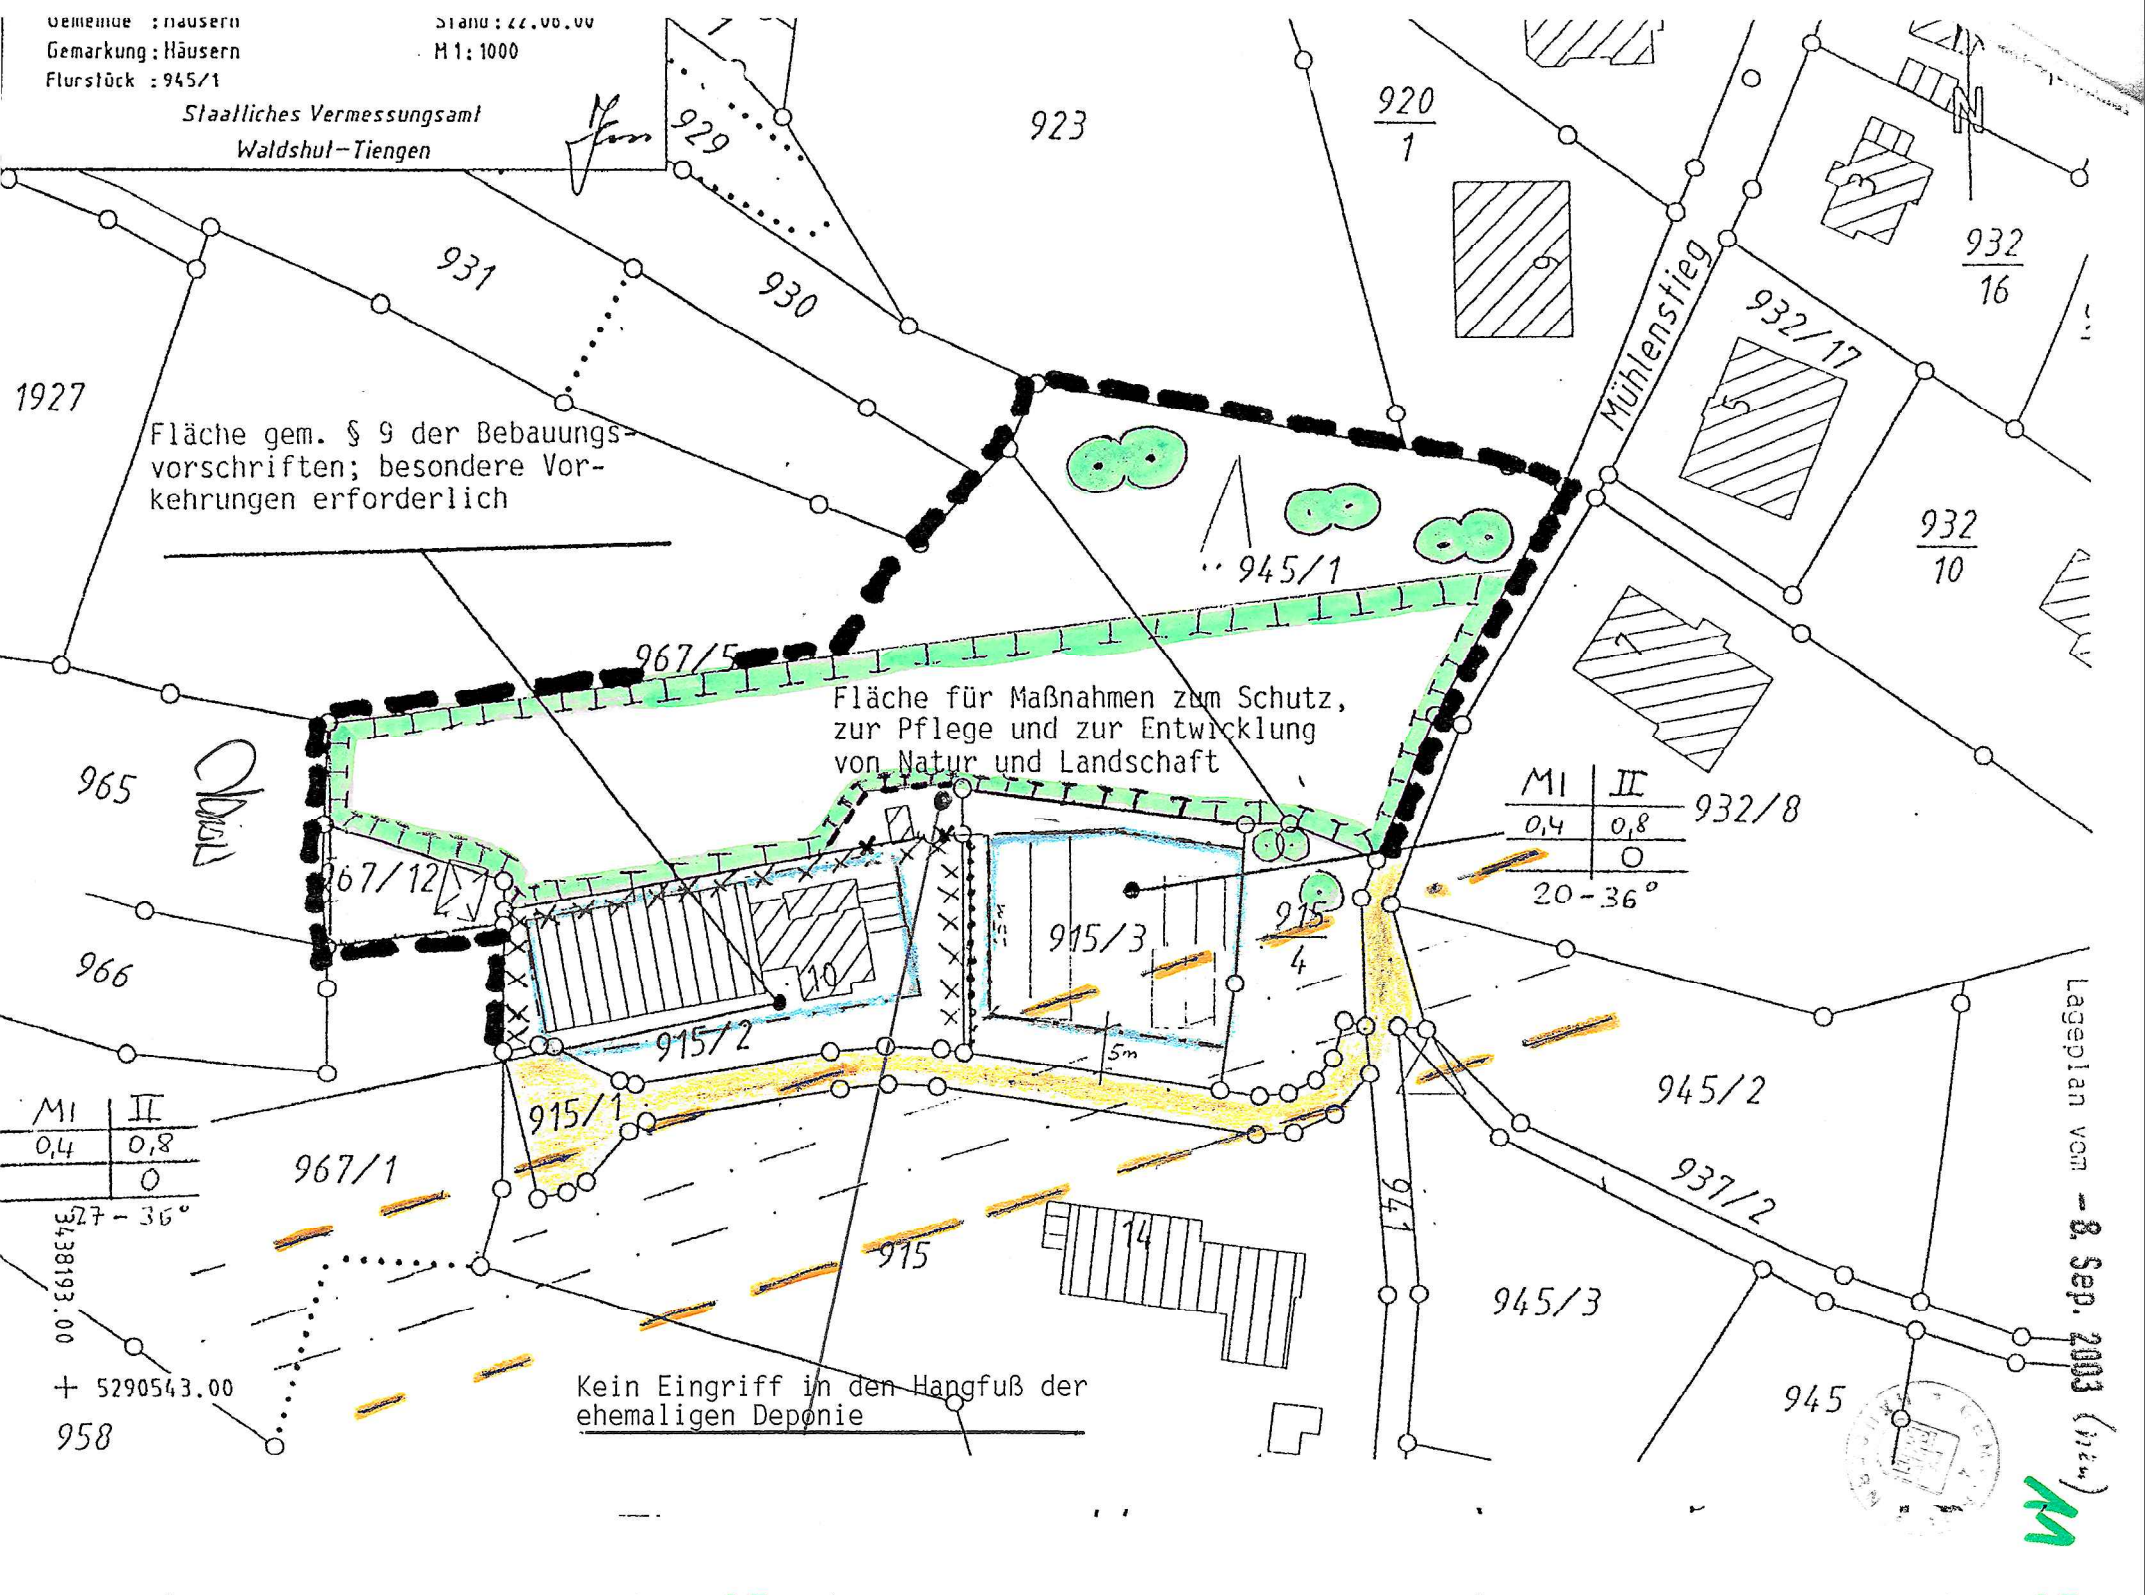

Fläche gem. § 9 der Bebauungsvorschriften; besondere Vorkehrungen erforderlich

Fläche für Maßnahmen zum Schutz, zur Pflege und zur Entwicklung von Natur und Landschaft


Kein Eingriff in den Hangfuß der ehemaligen Deponie

M I	II	932/8
0,4	0,8	
0		
20-36°		

M I	II
0,4	0,8
0	

527 - 36°
 5438193.00
 + 5290543.00
 958

Lageplan vom - 8. Sep. 2003 (1:1000)

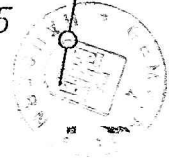

M